






РАЗПРЕДЕЛЕНИЕ СУТЕРЕН НА КОТА -2,50 М 1:50
 площ на етажа - 167,59м²

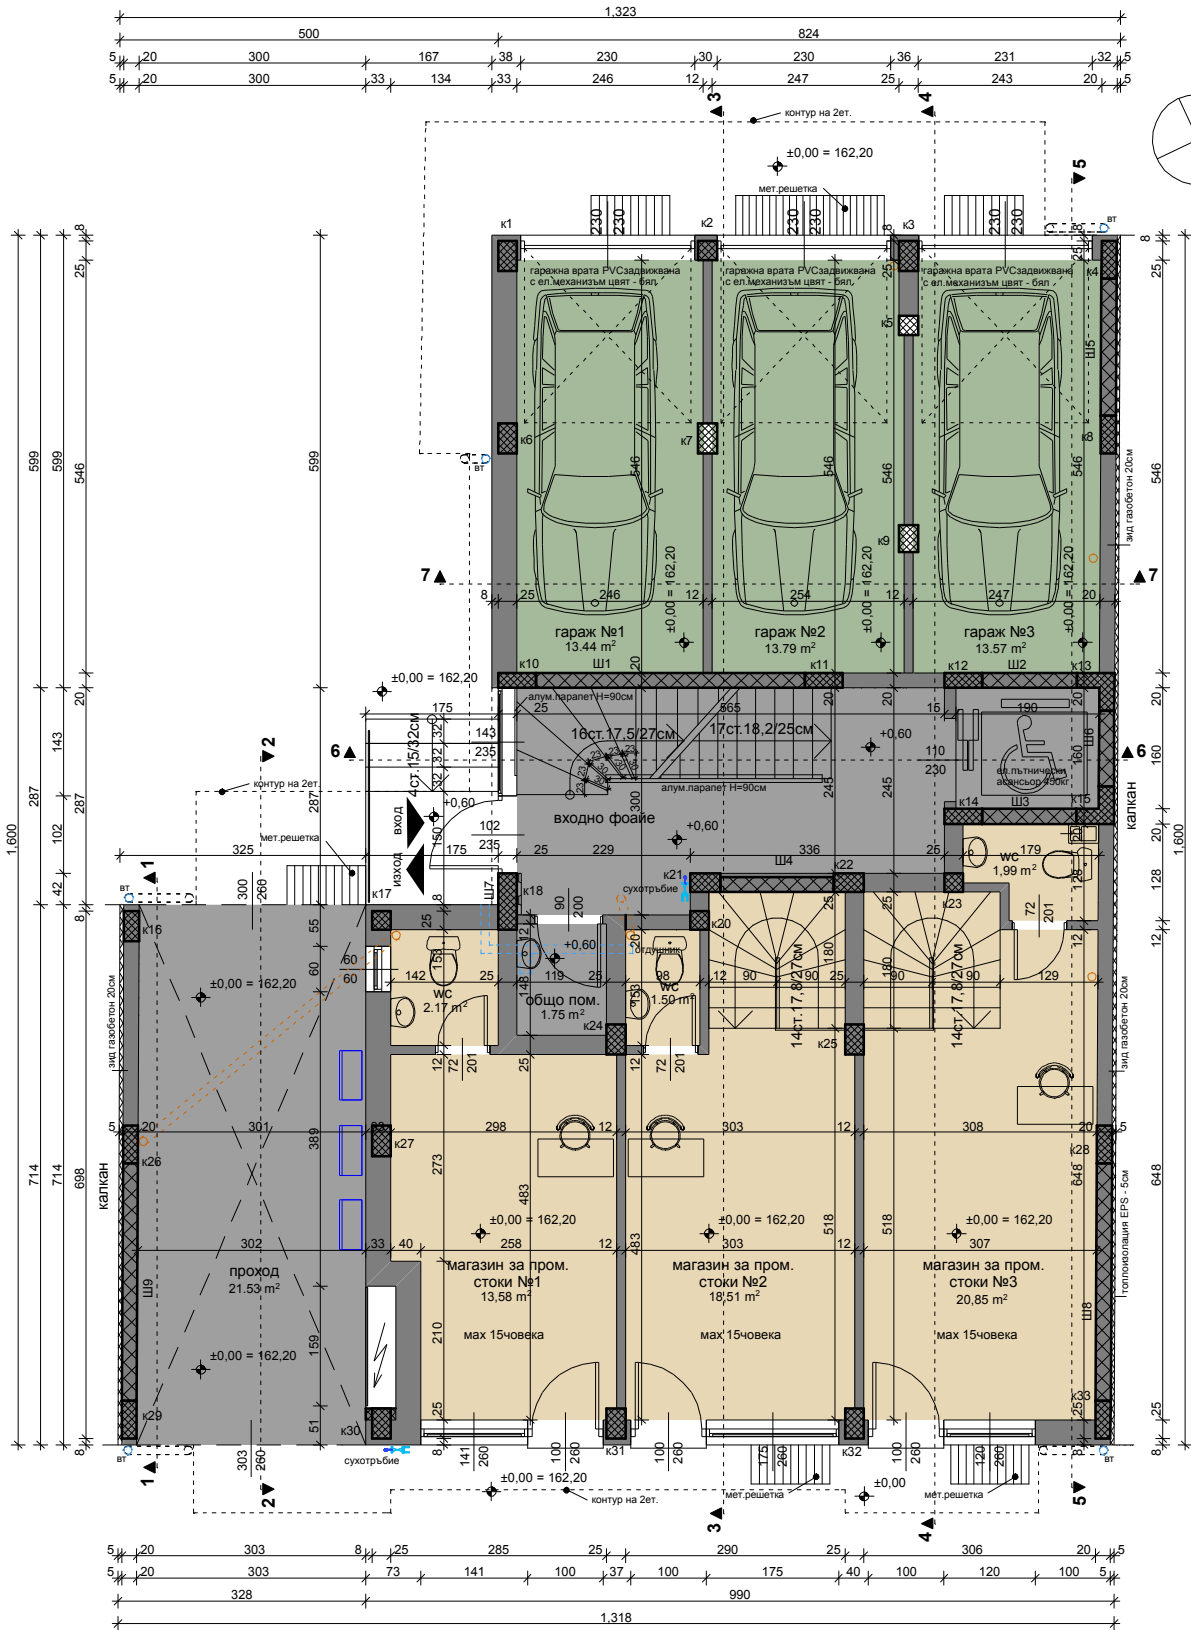


РАЗПРЕДЕЛЕНИЕ ПЪРВИ ЕТАЖ НА КОТА +0,00 М 1:50
 площ на етаж - 167,59м²

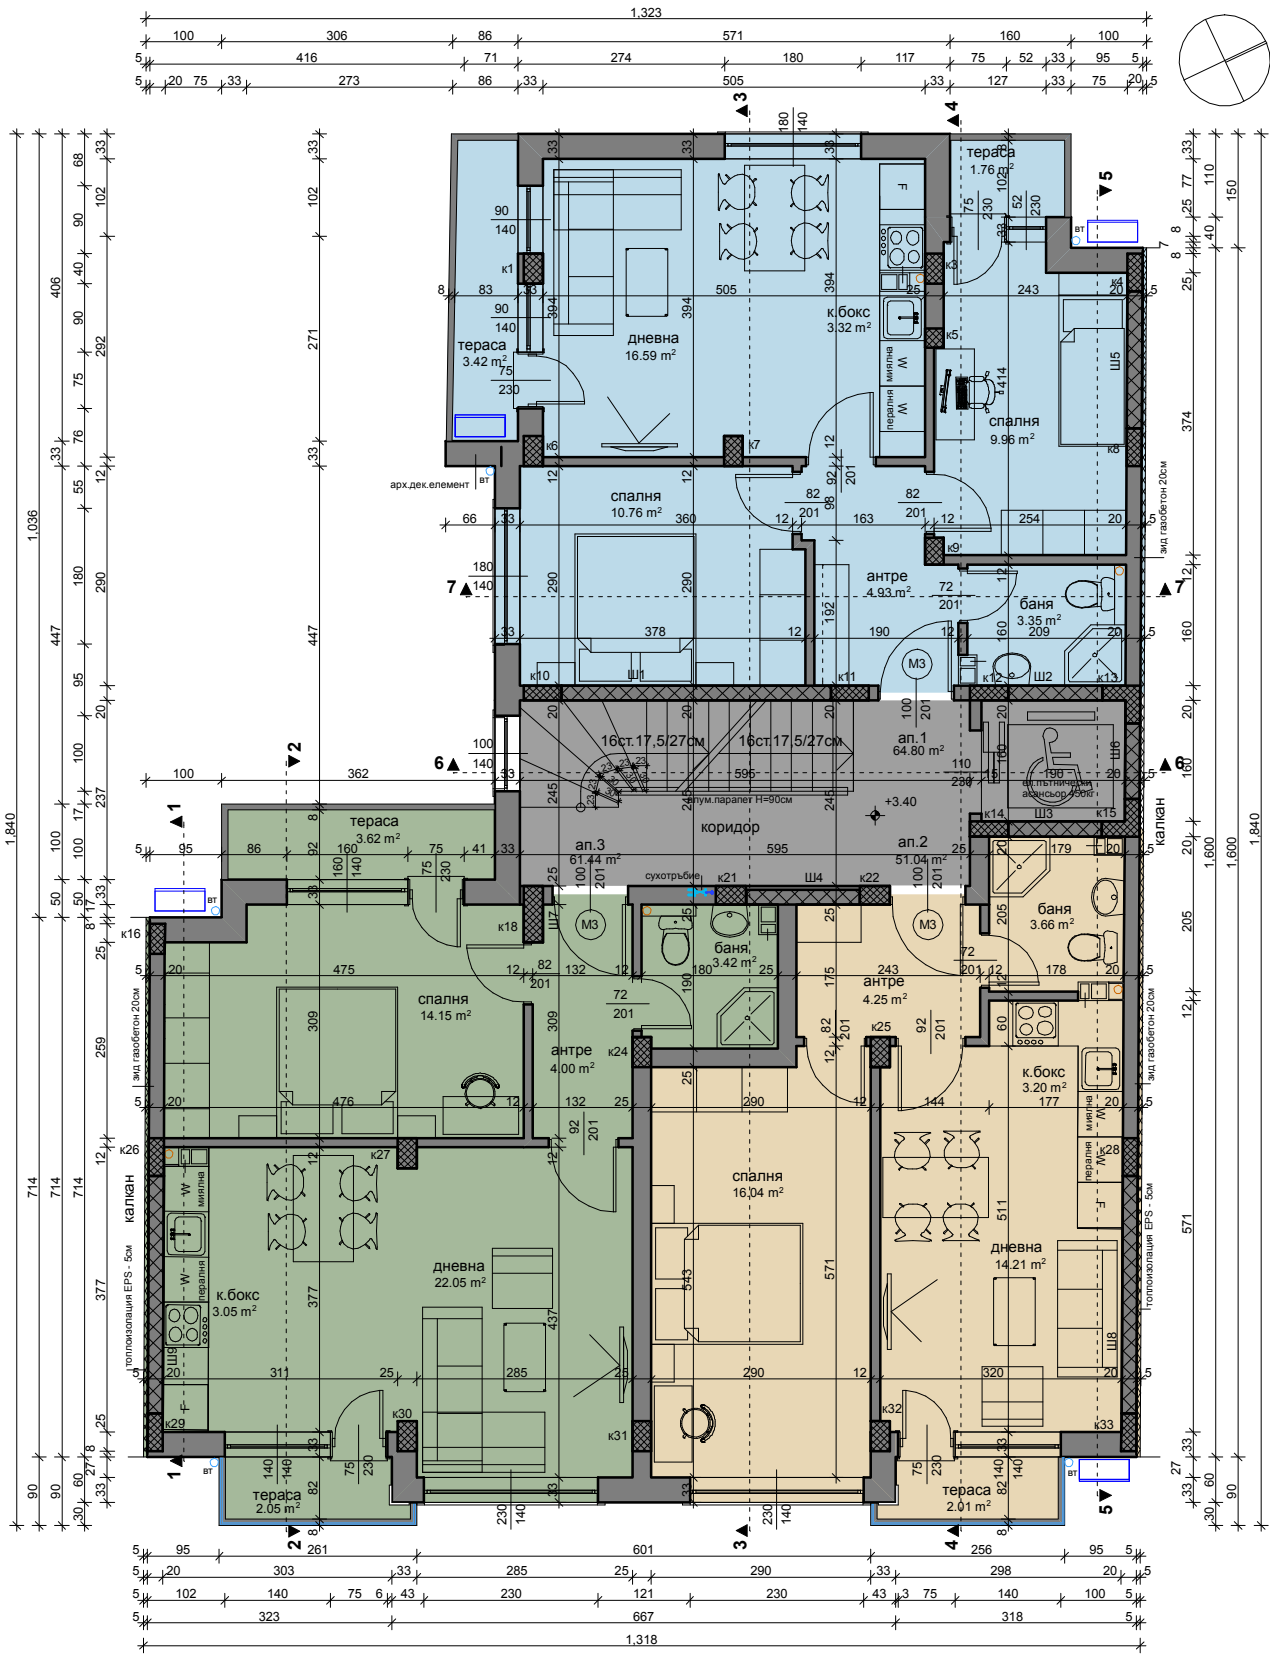


РАЗПРЕДЕЛЕНИЕ ВТОРИ ЕТАЖ НА КОТА +3,40 М 1:50
 площ на етаж - 198,06м²

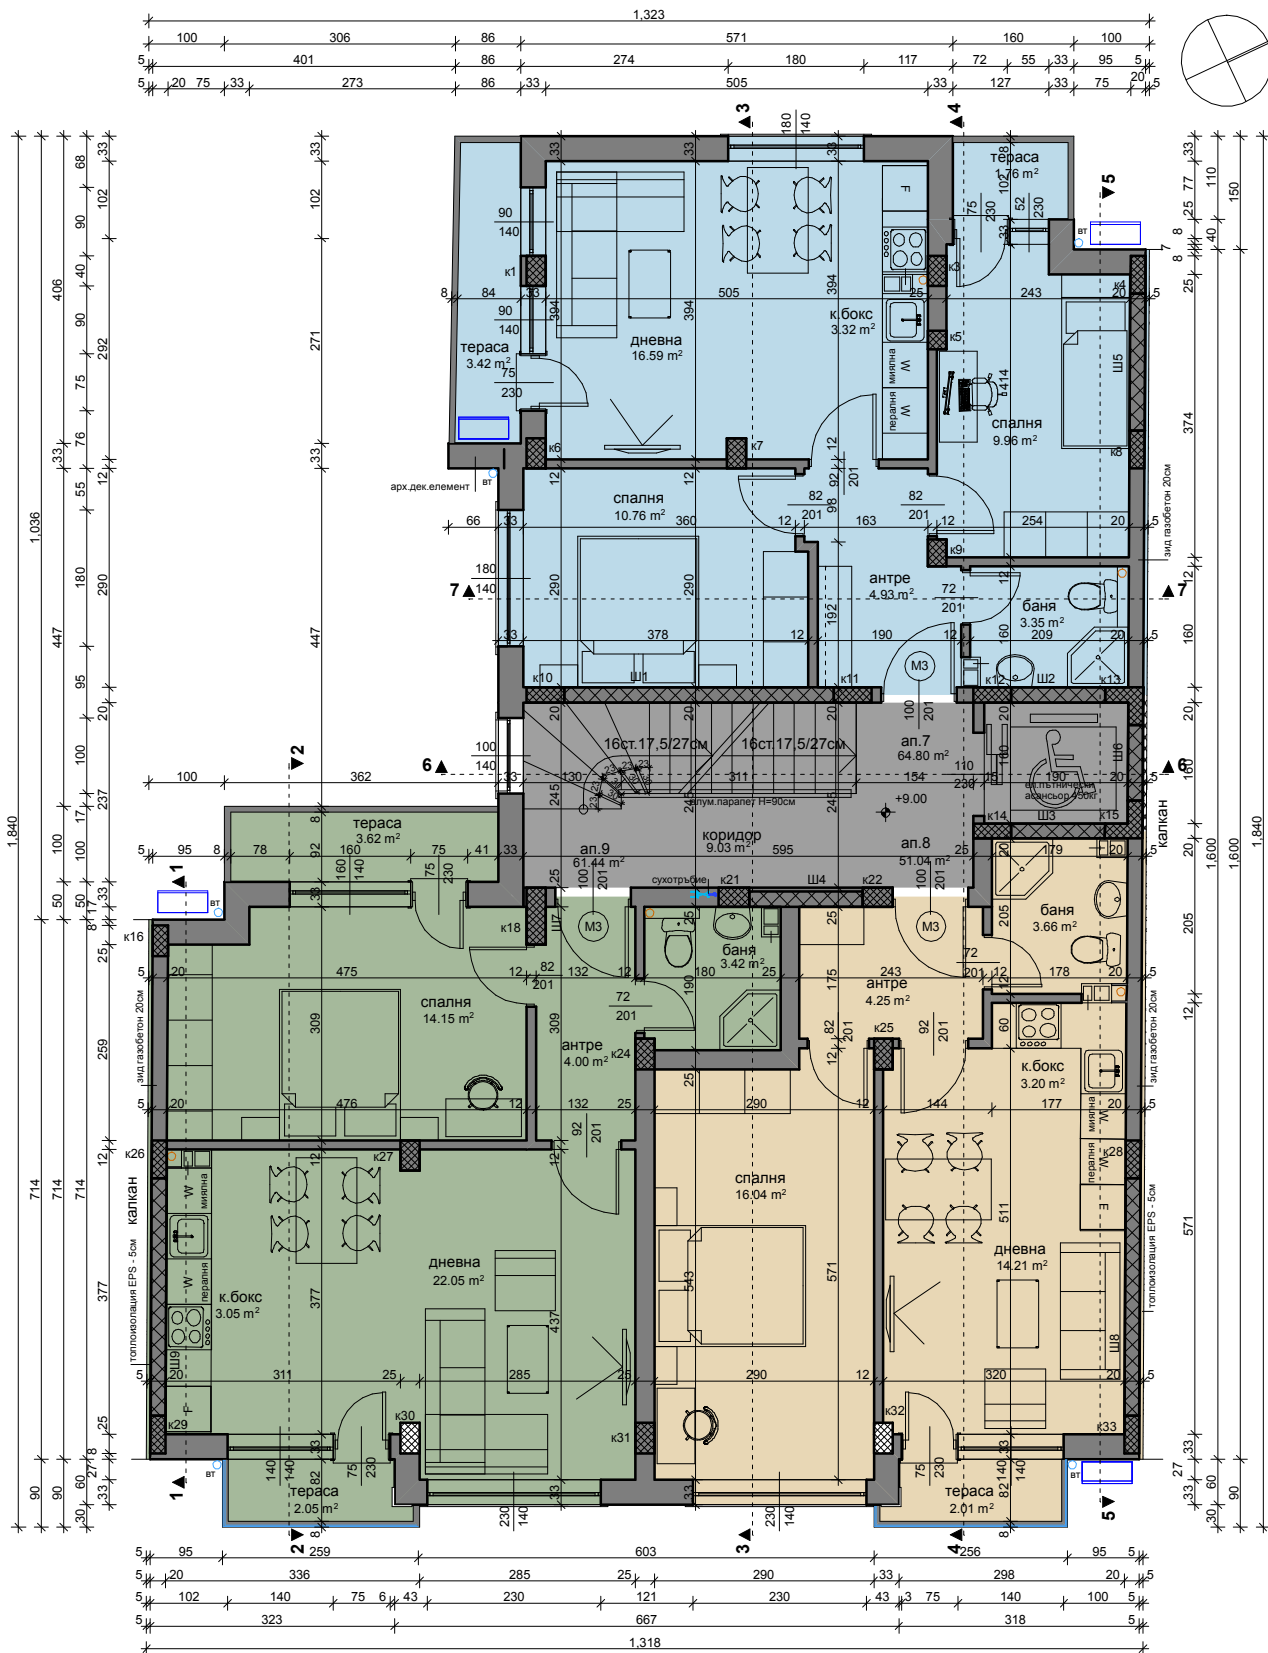

РАЗПРЕДЕЛЕНИЕ ЧЕТВЪРТИ ЕТАЖ НА КОТА +9,00 М 1:50
 площ на етаж - 198,06м²

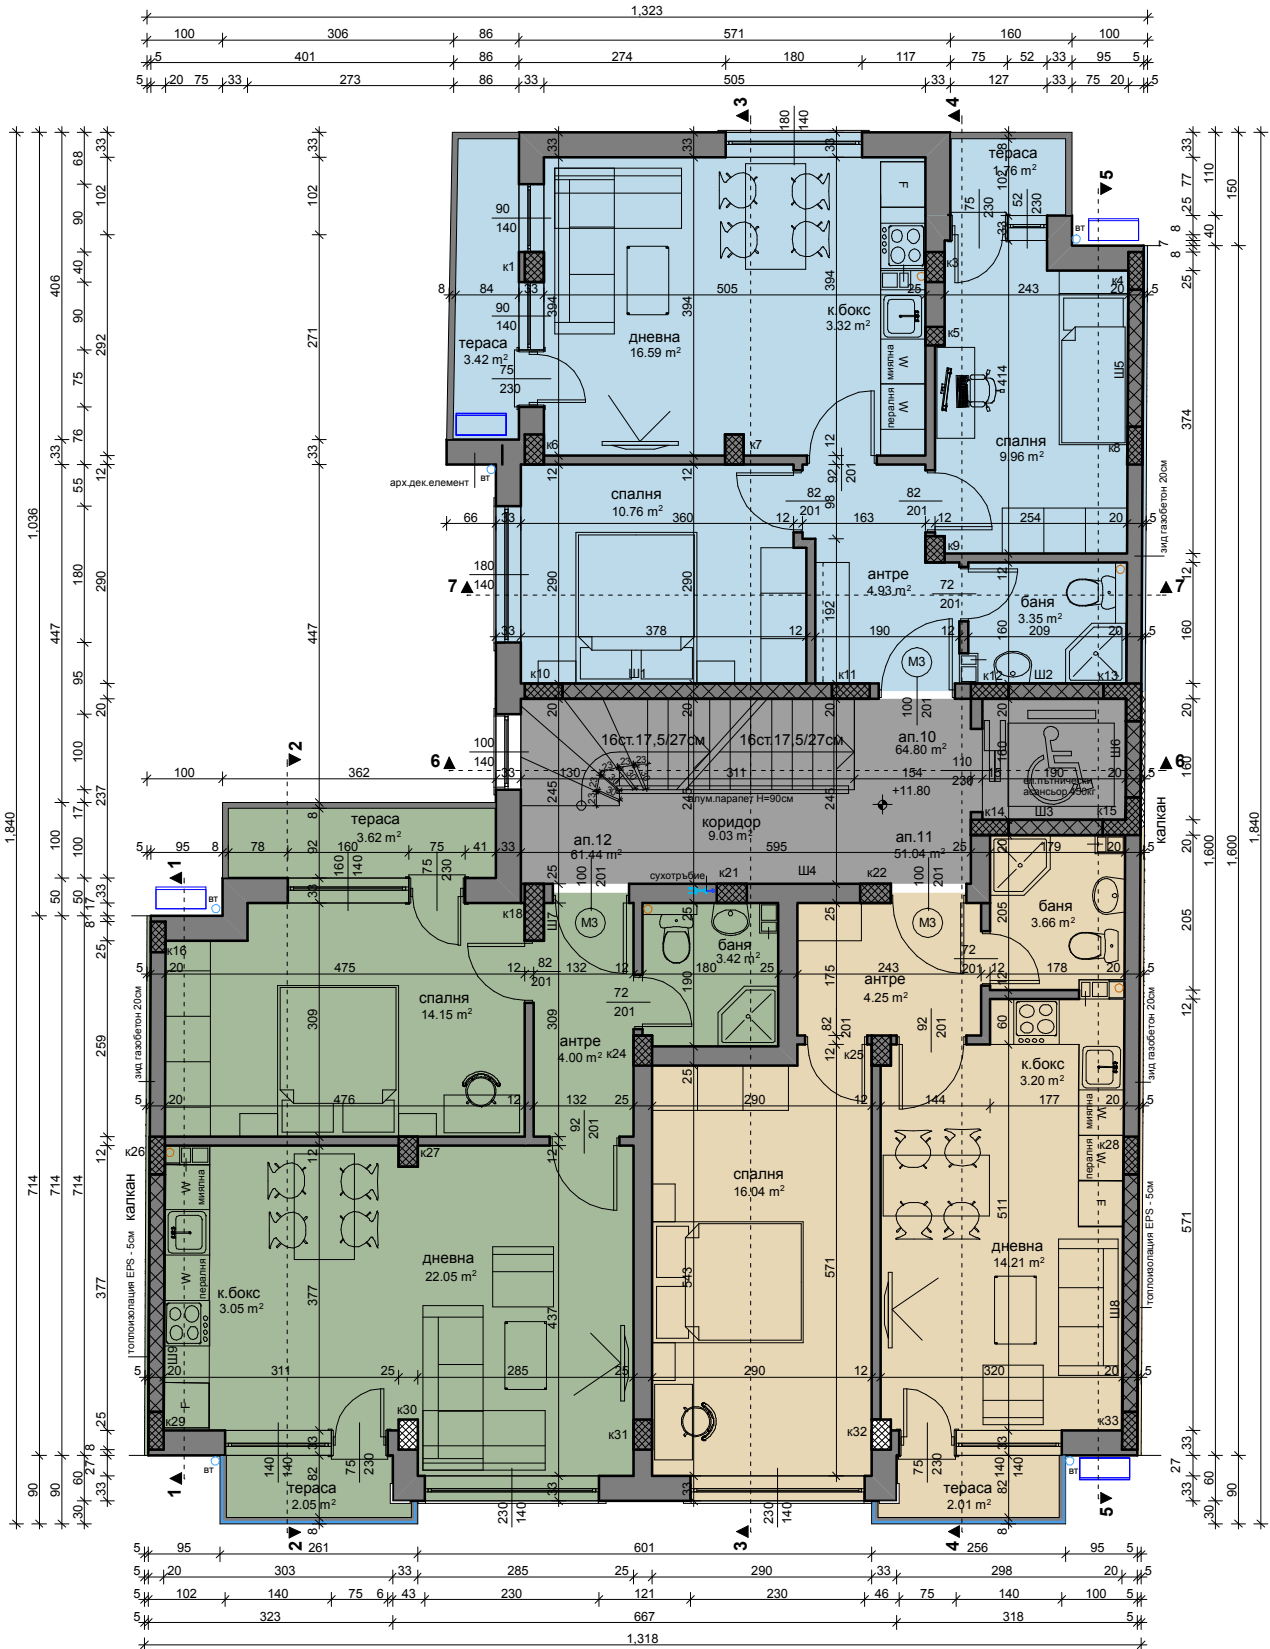

РАЗПРЕДЕЛЕНИЕ ПЕТИ ЕТАЖ НА КОТА +11,80 М 1:50
 площ на етажа - 198,06м²

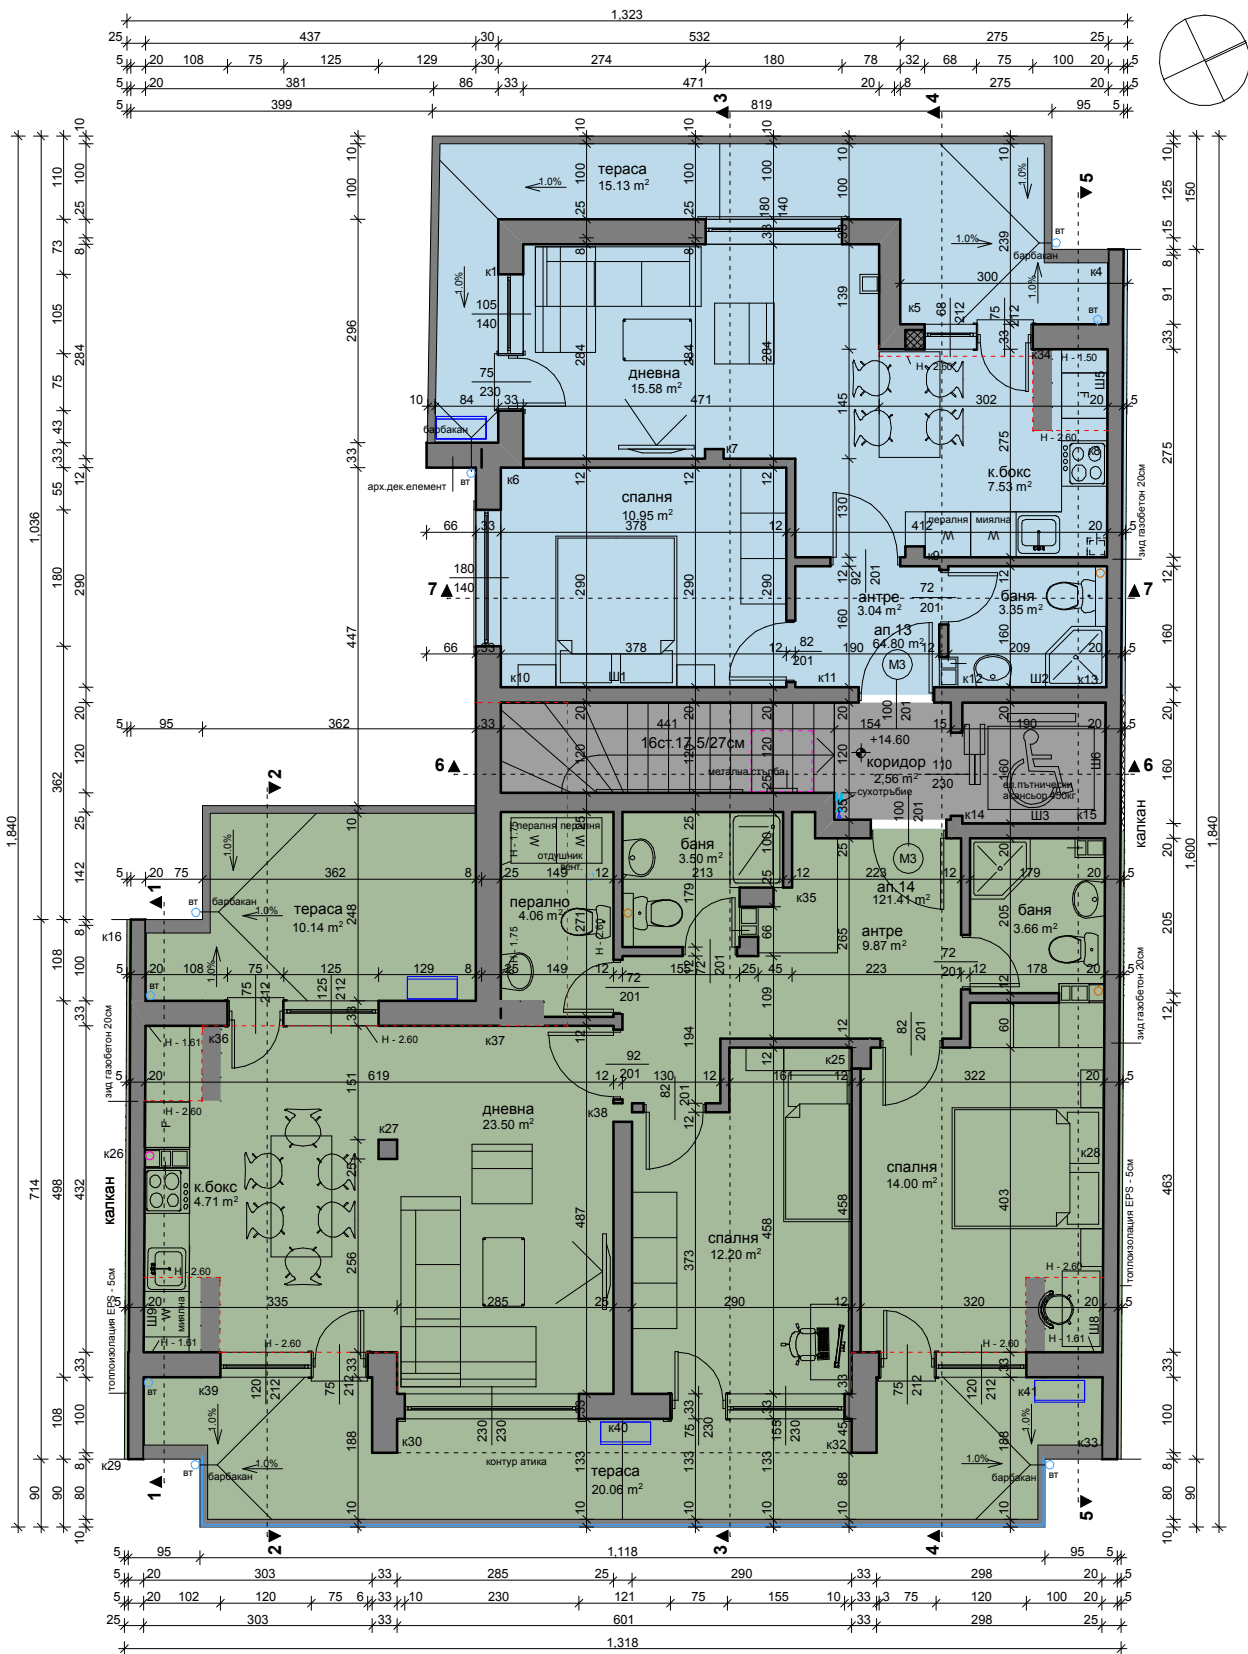

РАЗПРЕДЕЛЕНИЕ ШЕСТИ ЕТАЖ НА КОТА +14,60 М 1:50
 площ на етажа - 199,87м²